

**PLAN DE ZONES 1 : 2000**


**ATB SA**

N° plan	2361-10	Format	50 x 126 cm
Date	07.03.2008	YR	CMW
Date	18.07.2008	YR	CH
Date	12.06.2010	YR	HE
Date	13.12.2010	YR	AM

**INDICATIONS RELATIVES A L'APPROBATION**

Participation de la population	du .....	BU .....
Examen préalable cantonal	du .....	
Publication dans le feuille officielle d'avis	du .....	
Dépôt public	du .....	BU .....
Oppositions liquidées	...	
Oppositions non liquidées	...	
Réserves de droit	...	
Arrêté par le conseil communal	le .....	
Arrêté par l'assemblée communal	le .....	
Au nom de la commune municipale	.....	
Le maire	.....	
Le secrétaire	.....	
Les indications ci-dessus sont certifiées exactes:		
Le secrétaire communal	Tavannes, le .....	
Approuvé par l'Office des affaires communales et de l'organisation du territoire	le 28 septembre 2010	

Site de Ronde-Sagne  
1:5'000

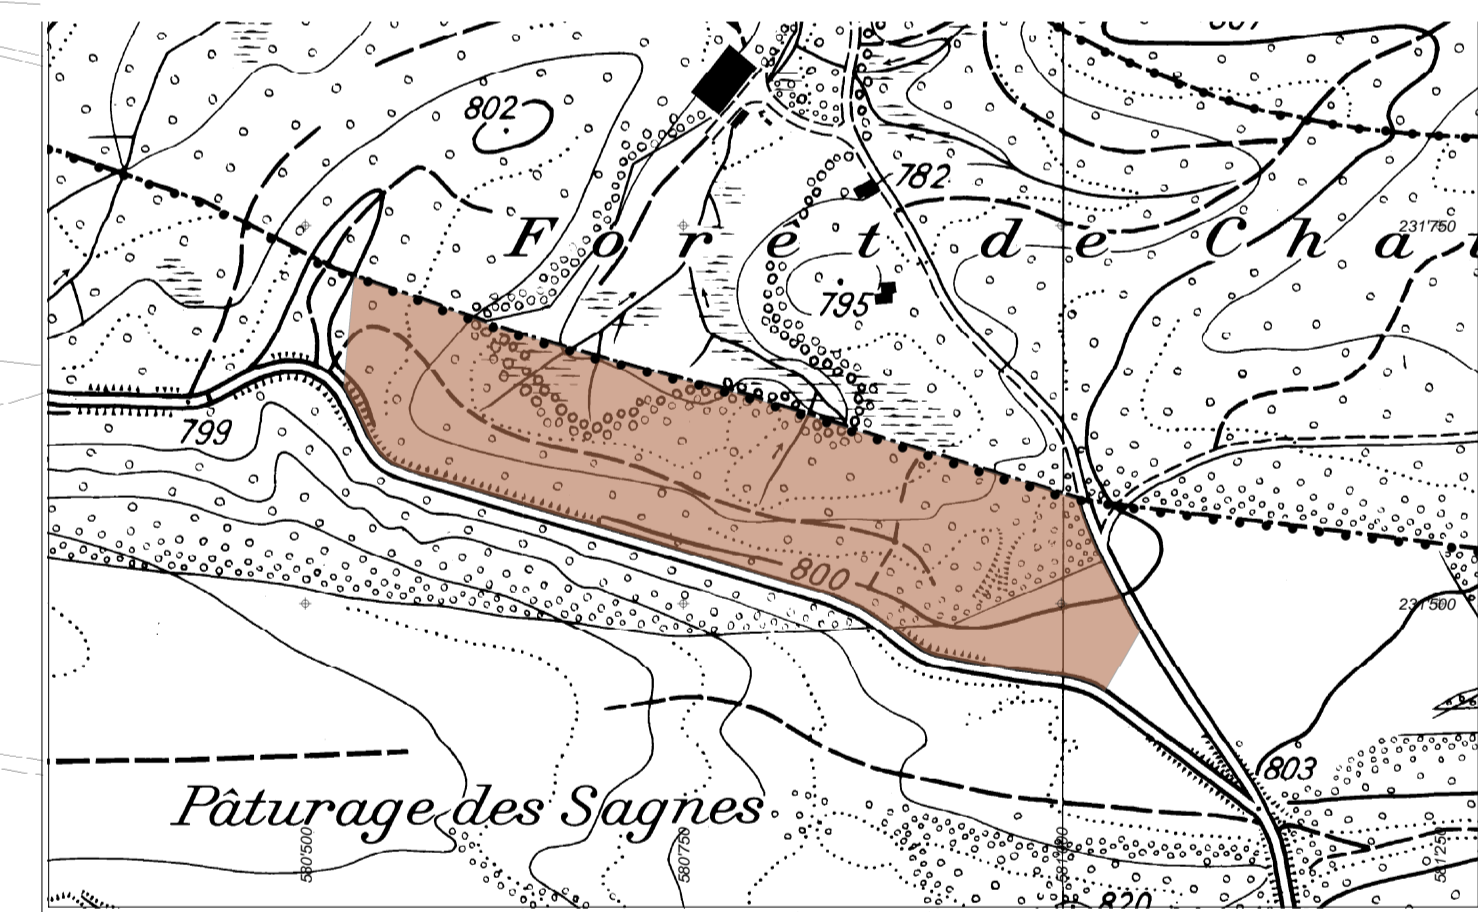

**Légende :**

- Zone affectée à des besoins militaires
- Zone affectée à des besoins publics
- Zone centrale urbaine
- Zone d'activités
- Zone d'extraction de matériaux et de décharge
- Zone d'habitation, 2 étages
- Zone d'habitation, 3 étages
- Zone d'habitation, 4 étages et plus
- Zone d'installations ferroviaires
- Zone de ferme
- Zone de hameaux
- Zone de verdure
- Zone destinée aux installations de sport et de loisirs
- Zone mixte, 2 étages
- Zone mixte, 3 étages
- Zone mixte, 4 étages et plus
- Zone régies par des prescription spéciales
- Zone à planification obligatoire
- Cours d'eau à ciel ouvert
- Cours d'eau mis sous terre

