


Canton de Berne  
Commune de Tavannes  
Commune de Reconvilier

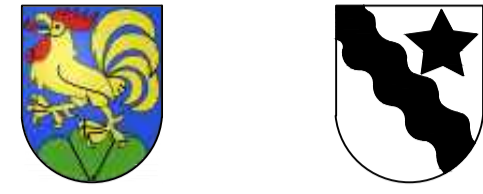

# CELTOR

Décharge contrôlée de Ronde Sagne

## Plan de quartier "CELTOR" valant permis de construire





Etanchéification compartiments B et D

**Demande d'autorisation de construire**

Profils I/J/K/L1:500



N° dossier 749 - 22		N° plan 55			
Date	Projet	Dessin	Contrôle		
29.09.2017	YR	BC	YR		
09.07.2018	YR	BC	YR		
31.10.2019	YR	DG	MBa		
11.09.2020	YR	Tke	MBa		

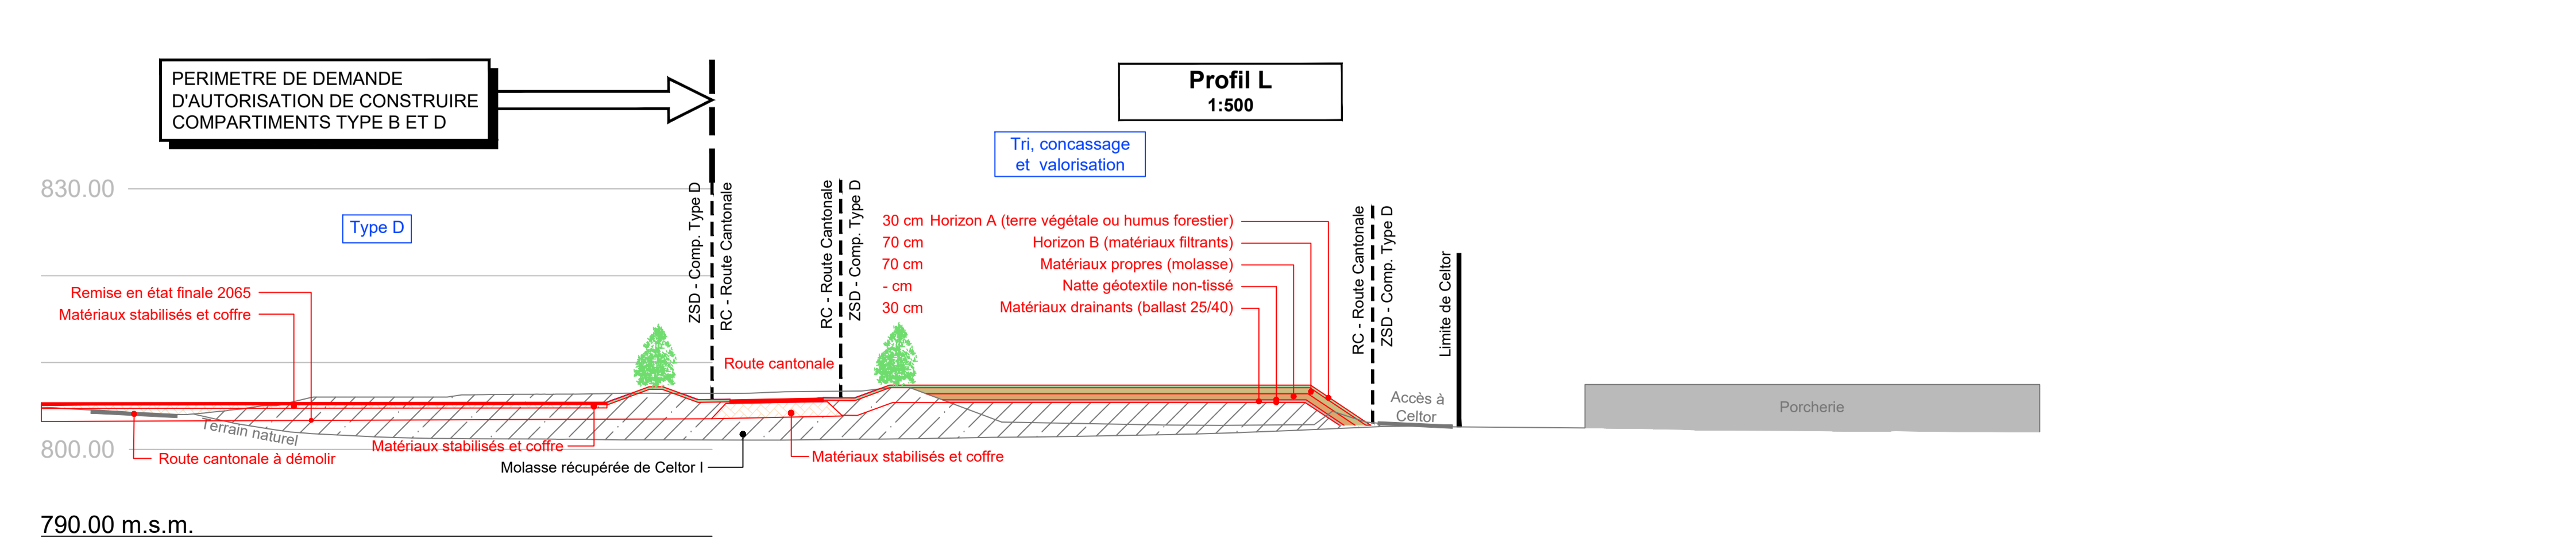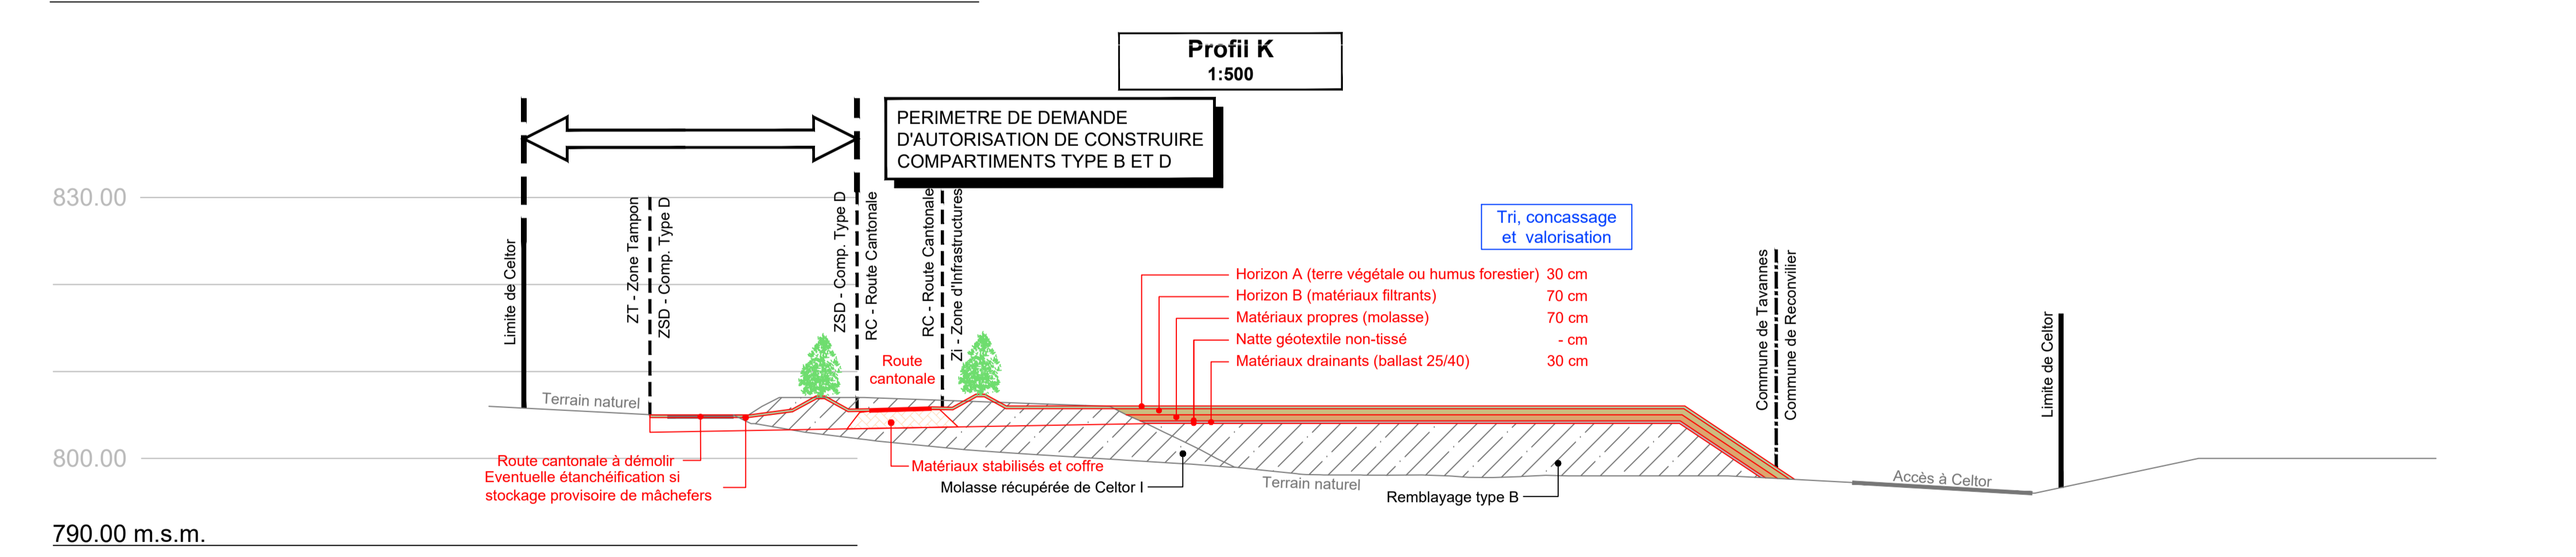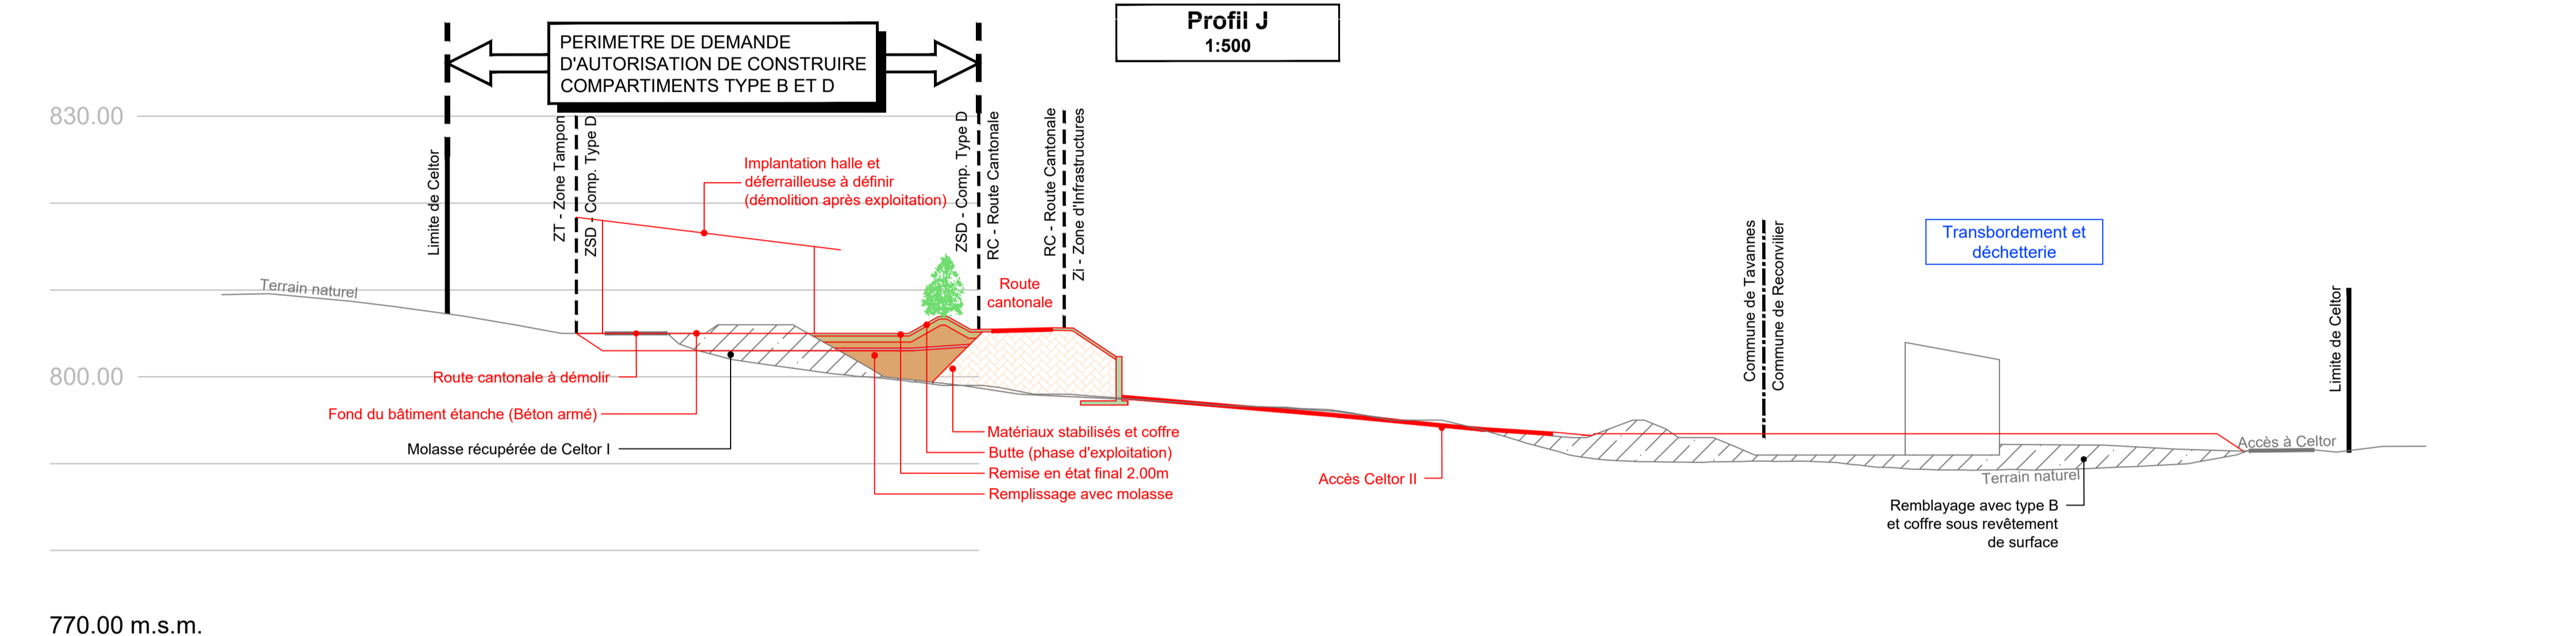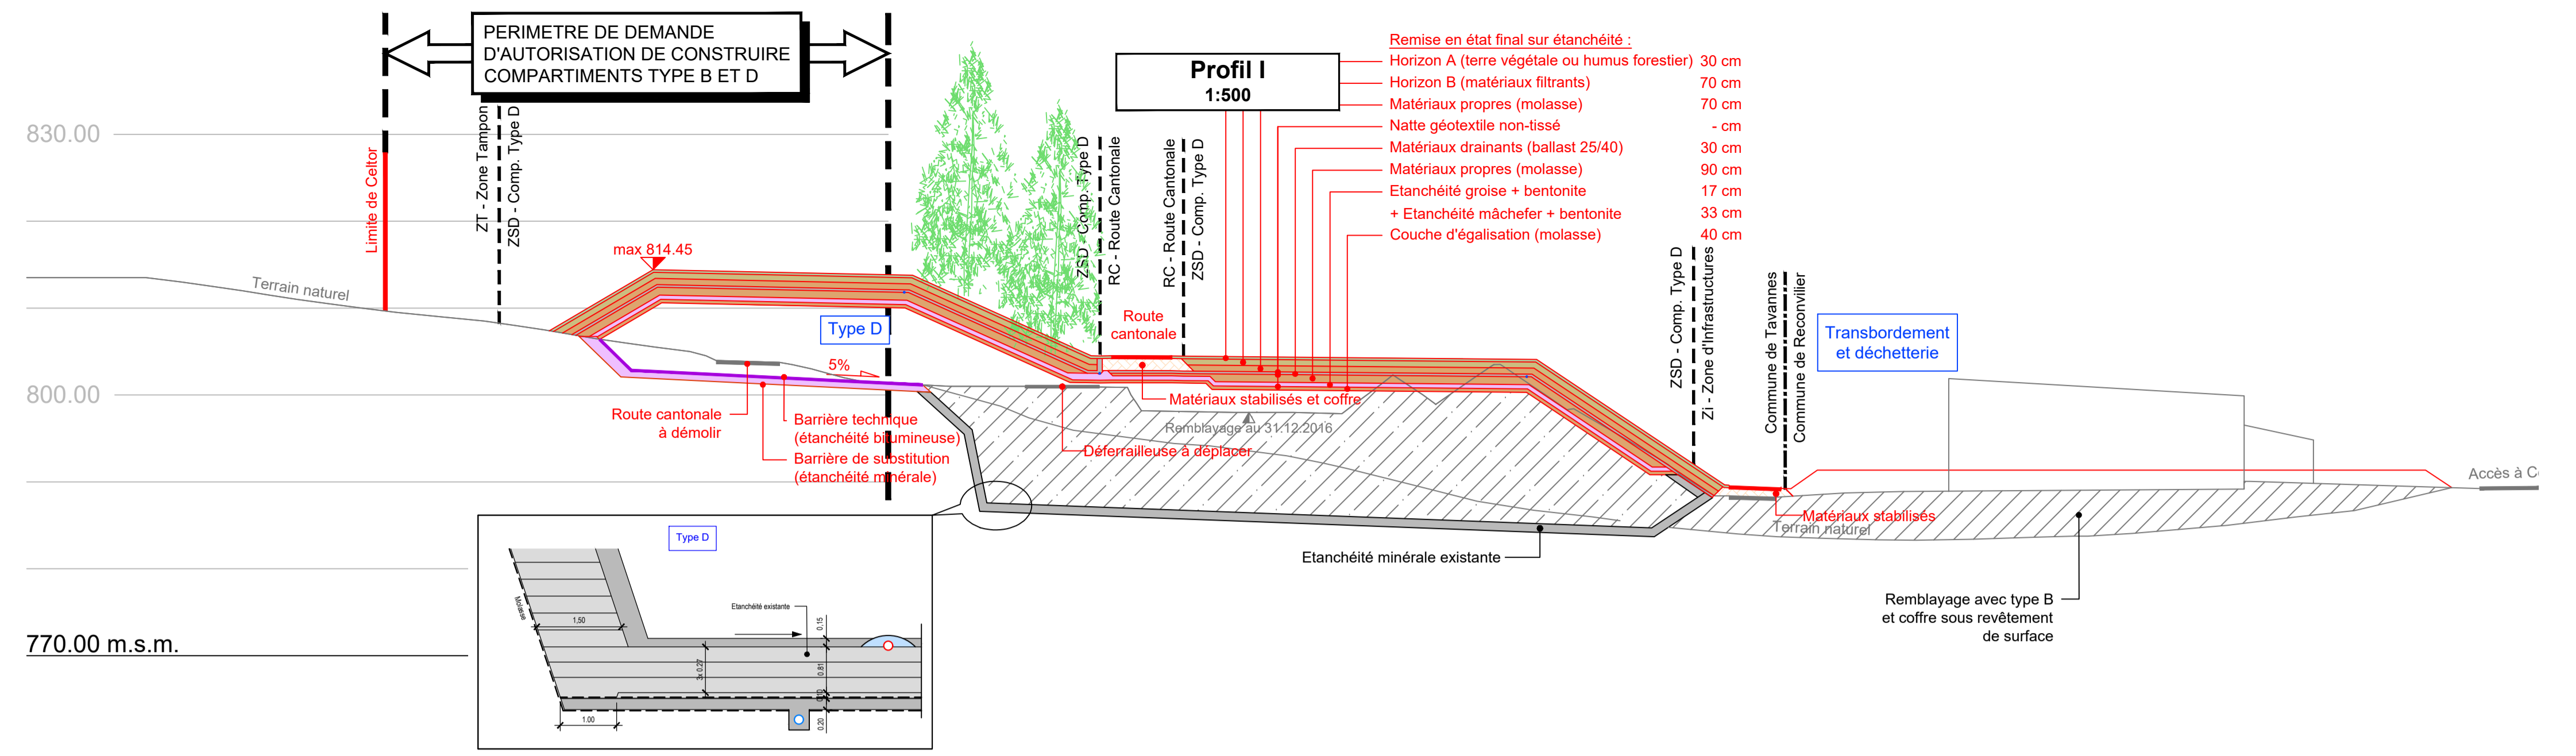

Maître d'ouvrage :  
CELTOR SA

Auteur du projet :  
ATB SA

Propriétaire des parcelles n°1036, 1052, 1053, 1054, 1508, 1770 et 1329 :  
Commune bourgeoise de Tavannes

Propriétaire des parcelles n°935, 936 et 937 :  
Commune bourgeoise de Reconvilier