

Approbation
 Pièce n°10

Route no	248.4	Revisé	09.07.2018
Tronçon	Décharge contrôlée de Ronde Sagne	Projet no	XX
Commune	Reconvilier et Tavannes	Plan no	749-27-10
Projet du	29.09.2017	Format	60 x 63 cm


Profils types 1:50

Déplacement de la route cantonale pour l'extension de la décharge contrôlée de Ronde Sagne


Auteur du projet
 ATB SA
 Rue de la Promenade 22
 2720 Tramlan

Approbation du plan

Profil type I - 1:50

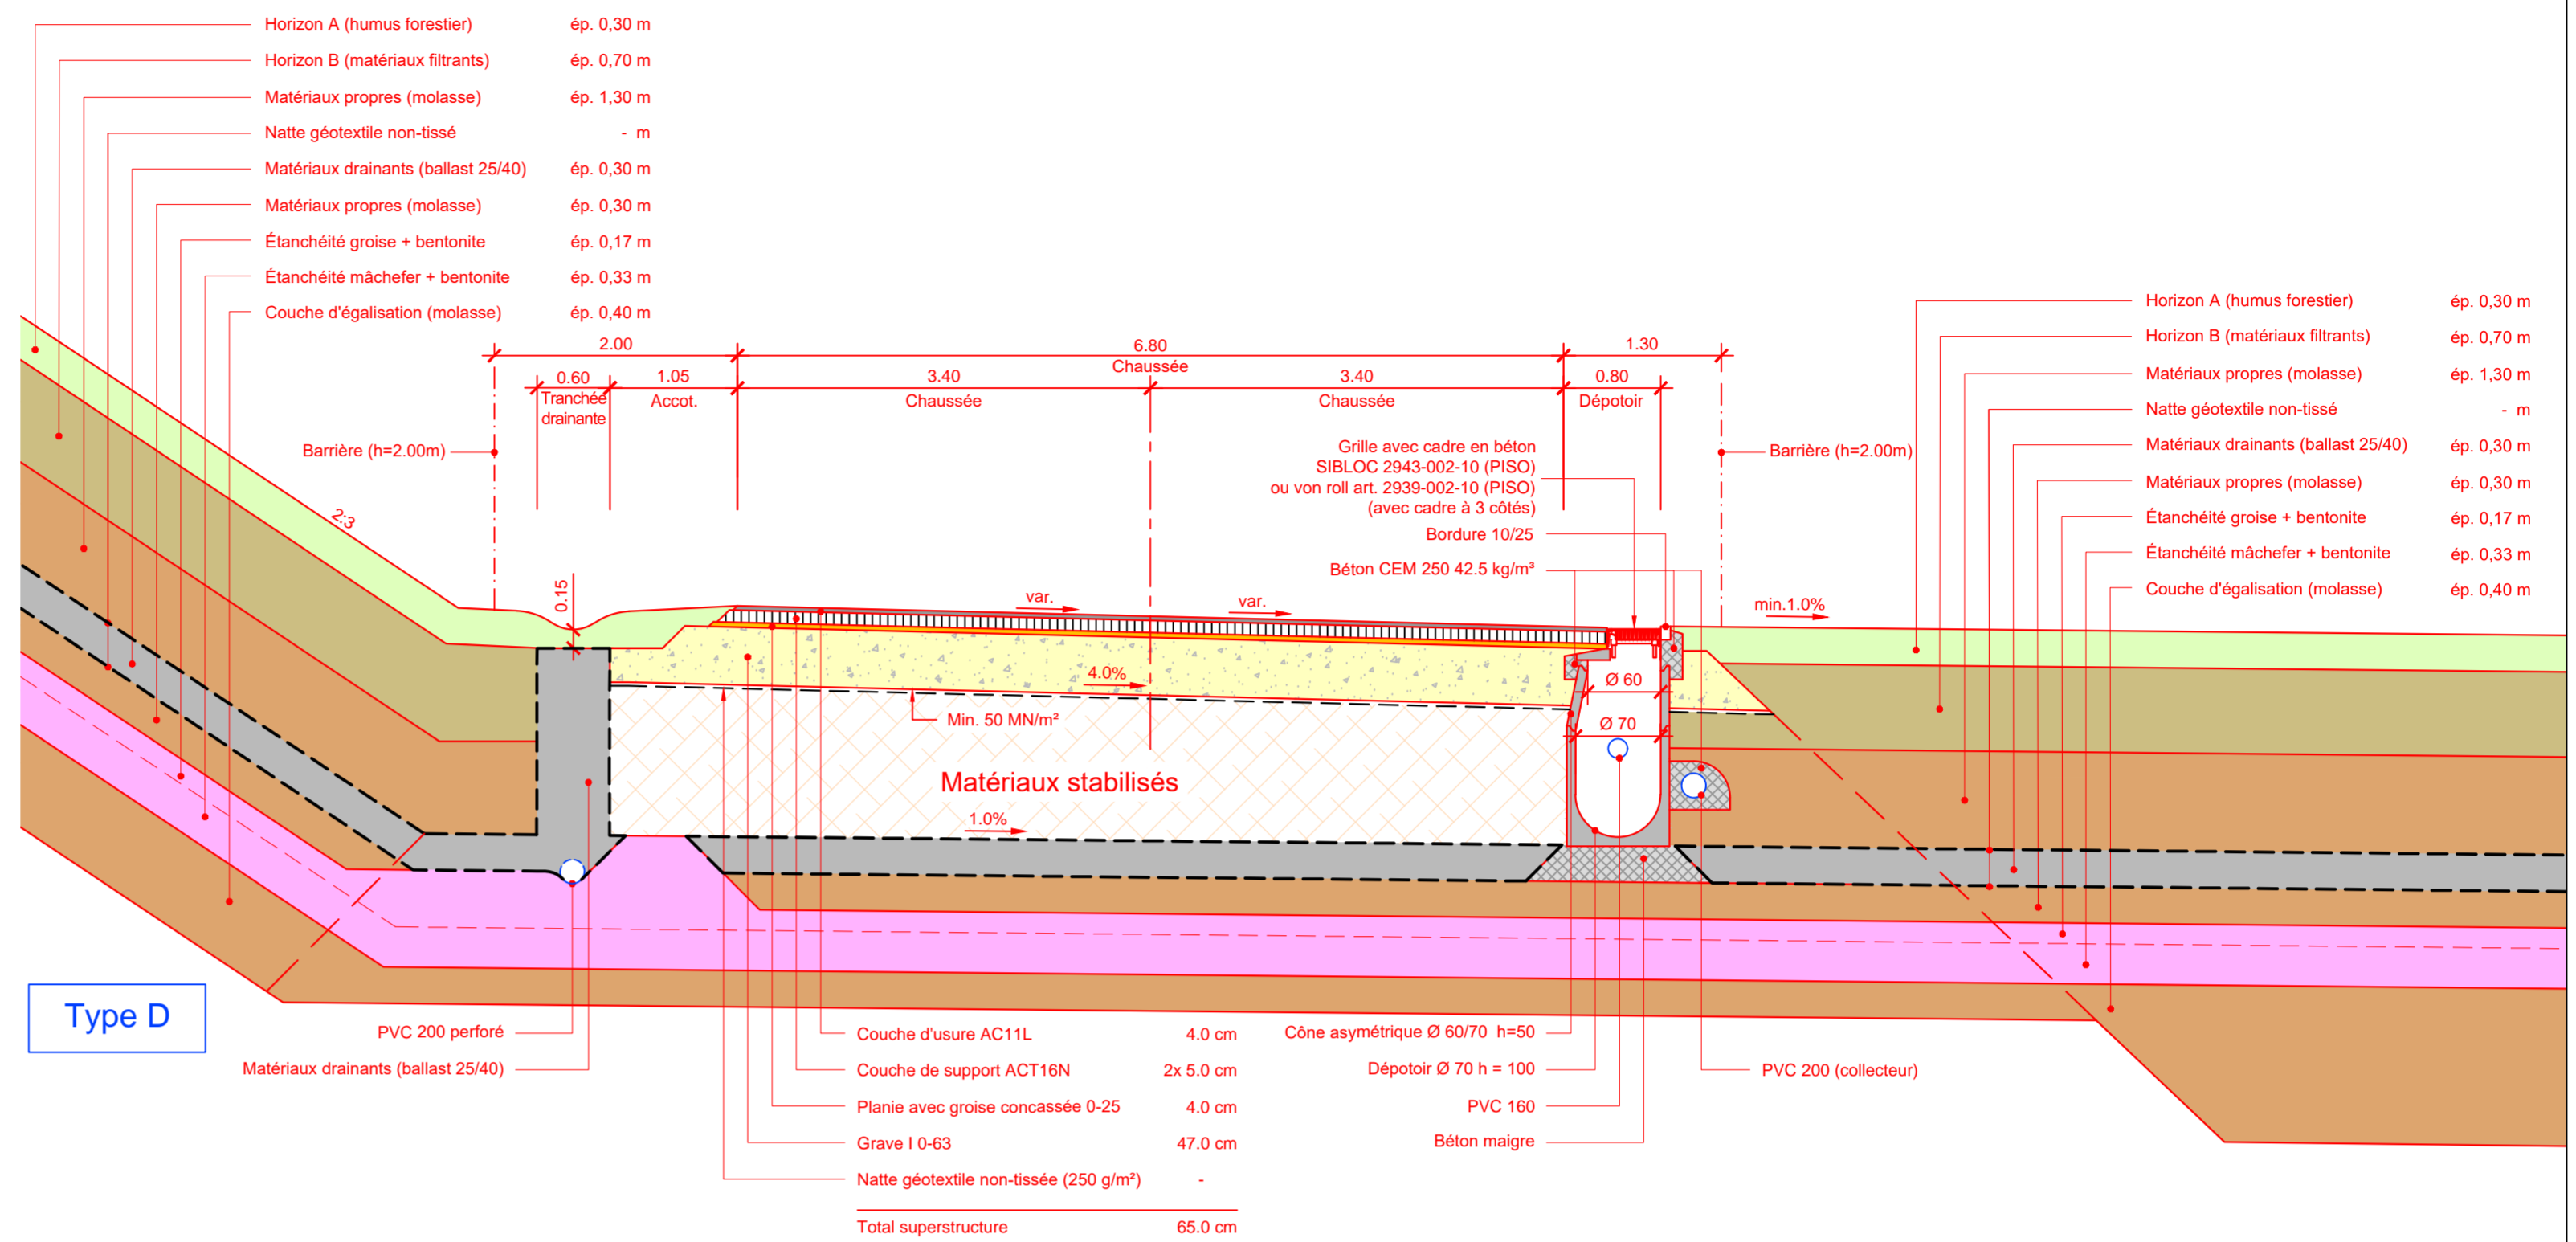

Profil type II - 1:50 (voir 749-22-32 profil C)

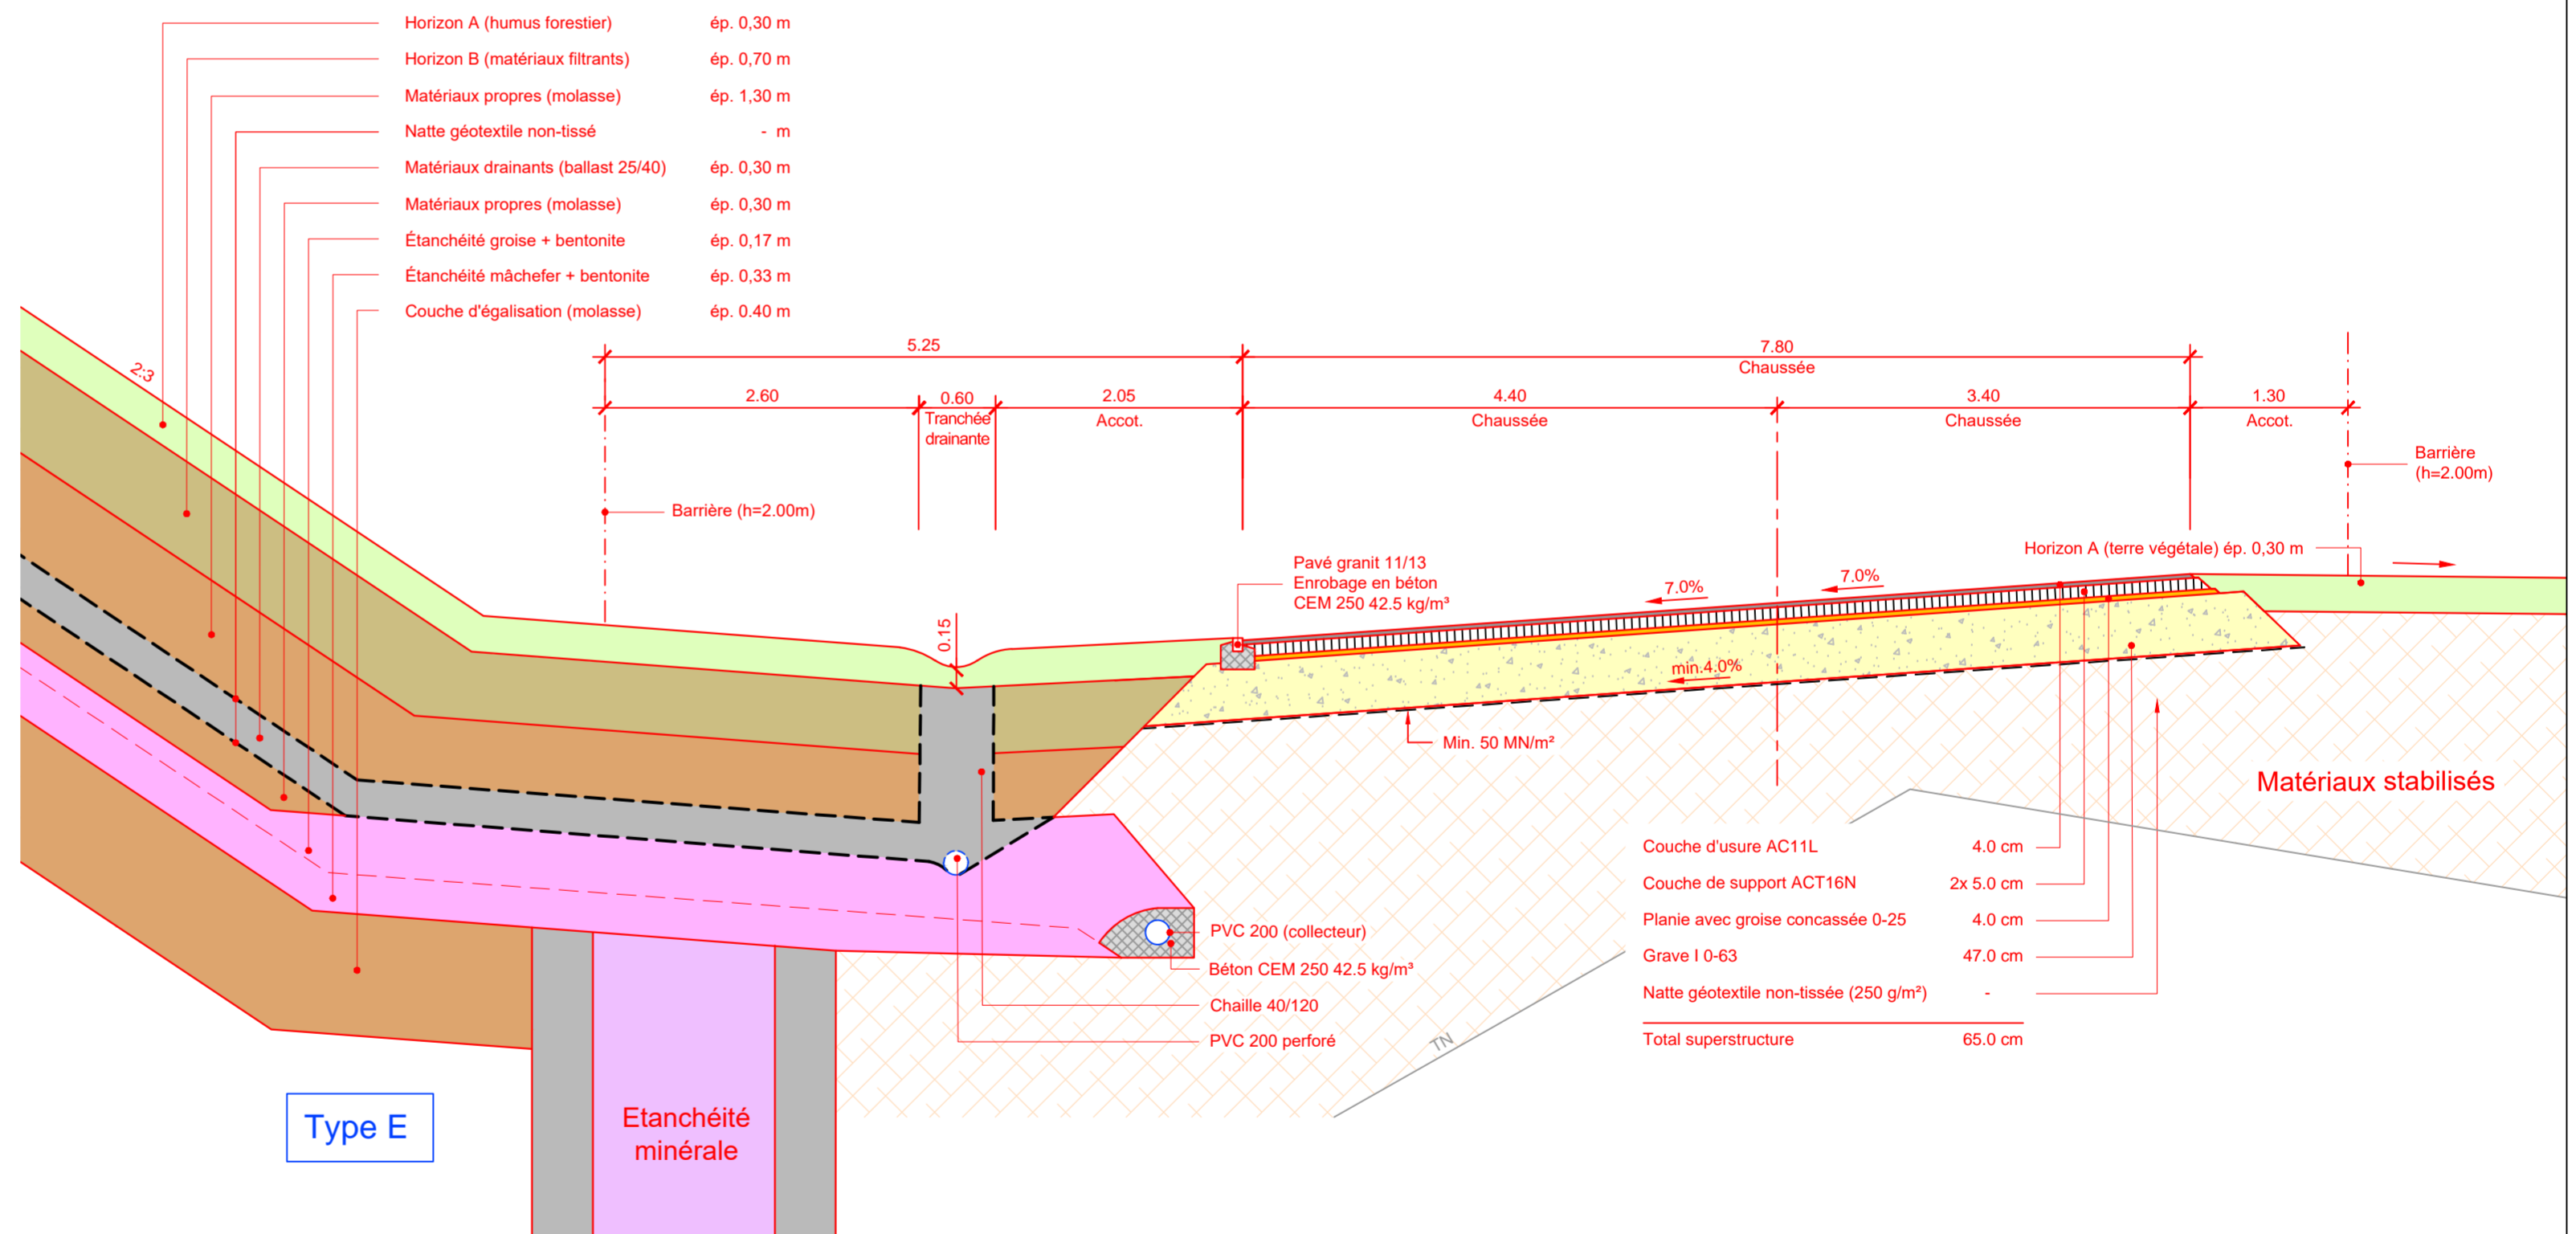

Profil type III - 1:50

