

Canton de Berne
Commune de Tavannes
Commune de Reconvilier



CELTOR

Décharge contrôlée de Ronde Sagne

Plan de quartier "CELTOR" Valant permis de construire

Etanchéification compartiments B et D

Demande d'autorisation de construire

Profils E/F 1:500



N° dossier 749 - 22		N° plan 53		
Format 50 x 105 cm				
Date	Projet	Dessin	Contrôle	
29.09.2017	YR	BC	YR	
09.07.2018	YR	BC	YR	
31.10.2019	YR	DC	MBa	
11.09.2020	YR	MBa	TKe	


Maitre d'ouvrage :
CELTOR SA

Auteur du projet :
ATB SA

Propriétaire des parcelles n°1036, 1052,
1053, 1054, 1508, 1770 et 1329 :
Commune bourgeoise de Tavannes

Propriétaire des parcelles n°935, 936
et 937 :
Commune bourgeoise de Reconvilier

Profil E
1:500

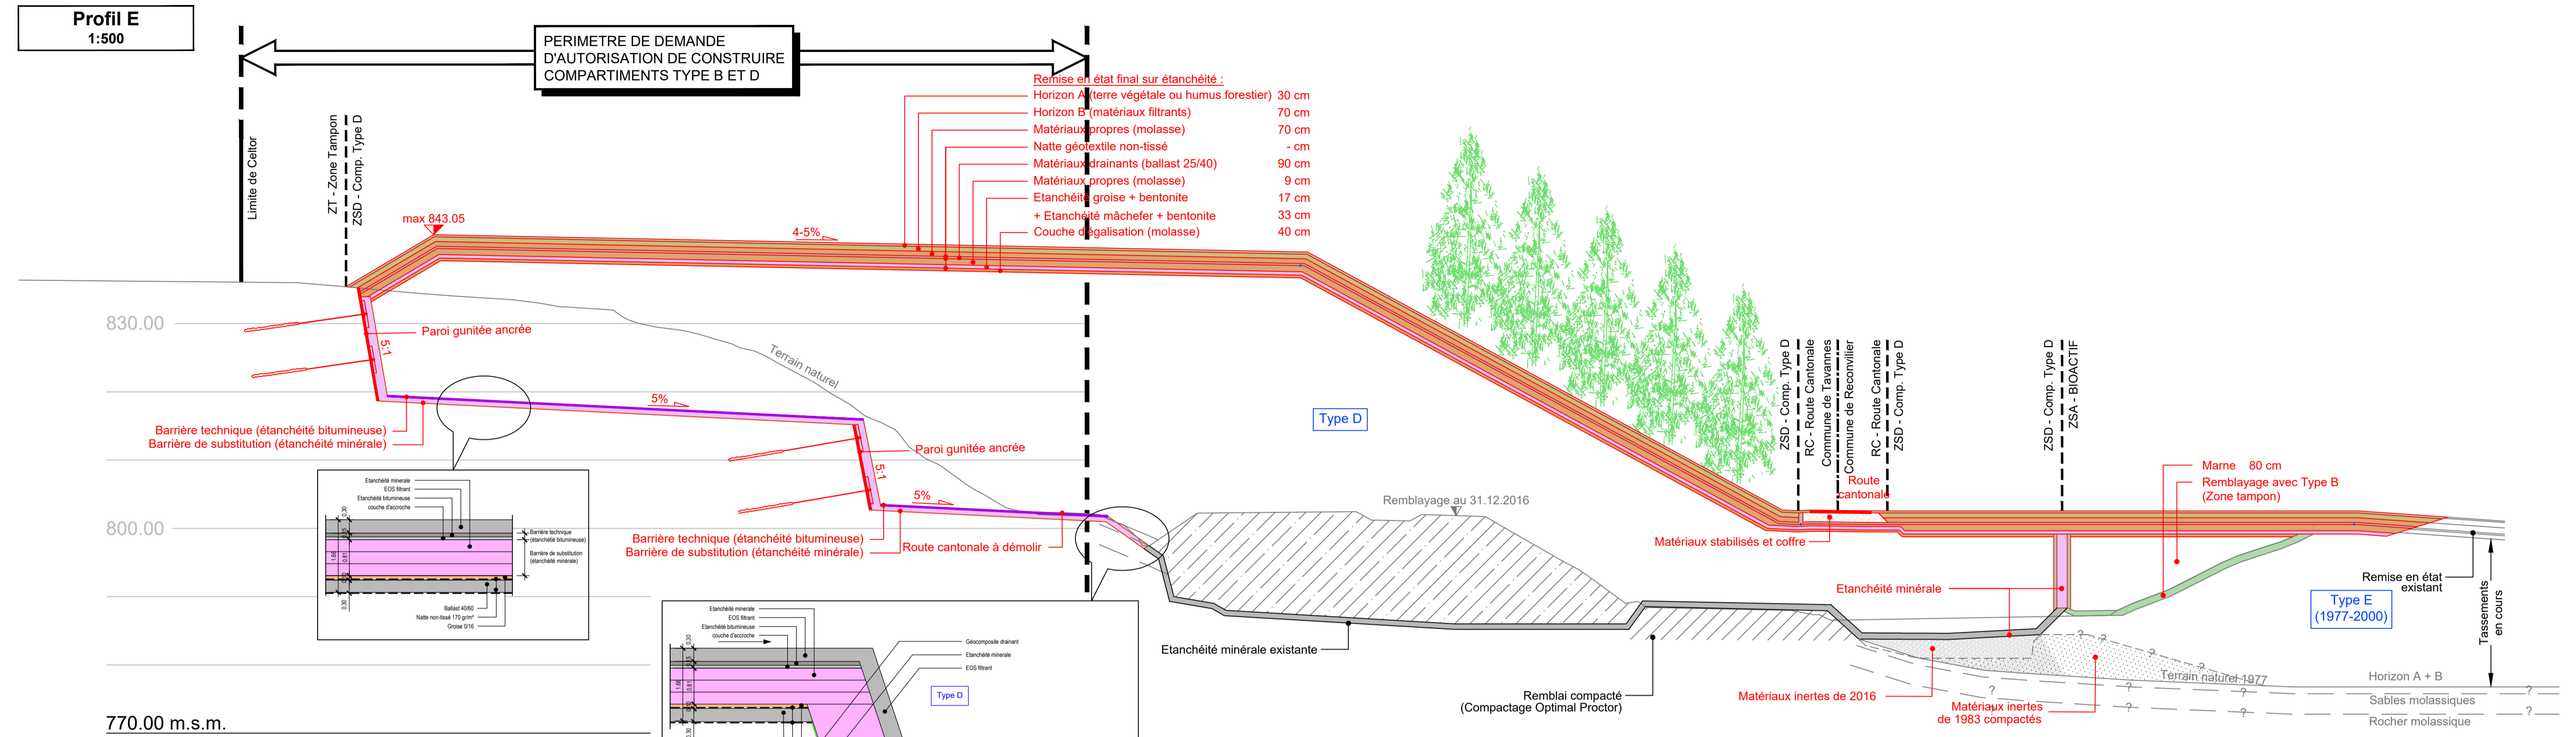

Profil F
1:500

