


Canton de Berne  
Commune de Tavannes  
Commune de Reconvilier

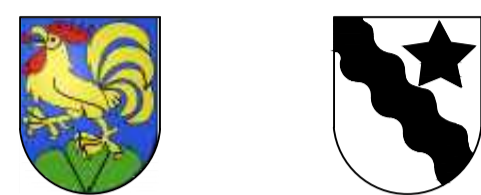

# CELTOR

Décharge contrôlée de Ronde Sagne

## Plan de quartier "CELTOR" Valant permis de construire

### Etanchéification compartiments B et D

### Demande d'autorisation de construire

Profils G/H 1:500



N° dossier 749 - 22		N° plan 54	
Date	Projet	Dessin	Contrôle
29.09.2017	YR	BC	YR
09.07.2018	YR	BC	YR
31.10.2019	YR	DG	MBa
11.09.2020	YR	TKe	MBa


Maitre d'ouvrage :  
CELTOR SA

Auteur du projet :  
ATB SA

Propriétaire des parcelles n°1036, 1052,  
1053, 1054, 1508, 1770 et 1329 :  
Commune bourgeoise de Tavannes

Propriétaire des parcelles n°935, 936  
et 937 :  
Commune bourgeoise de Reconvilier

Profil G  
1:500

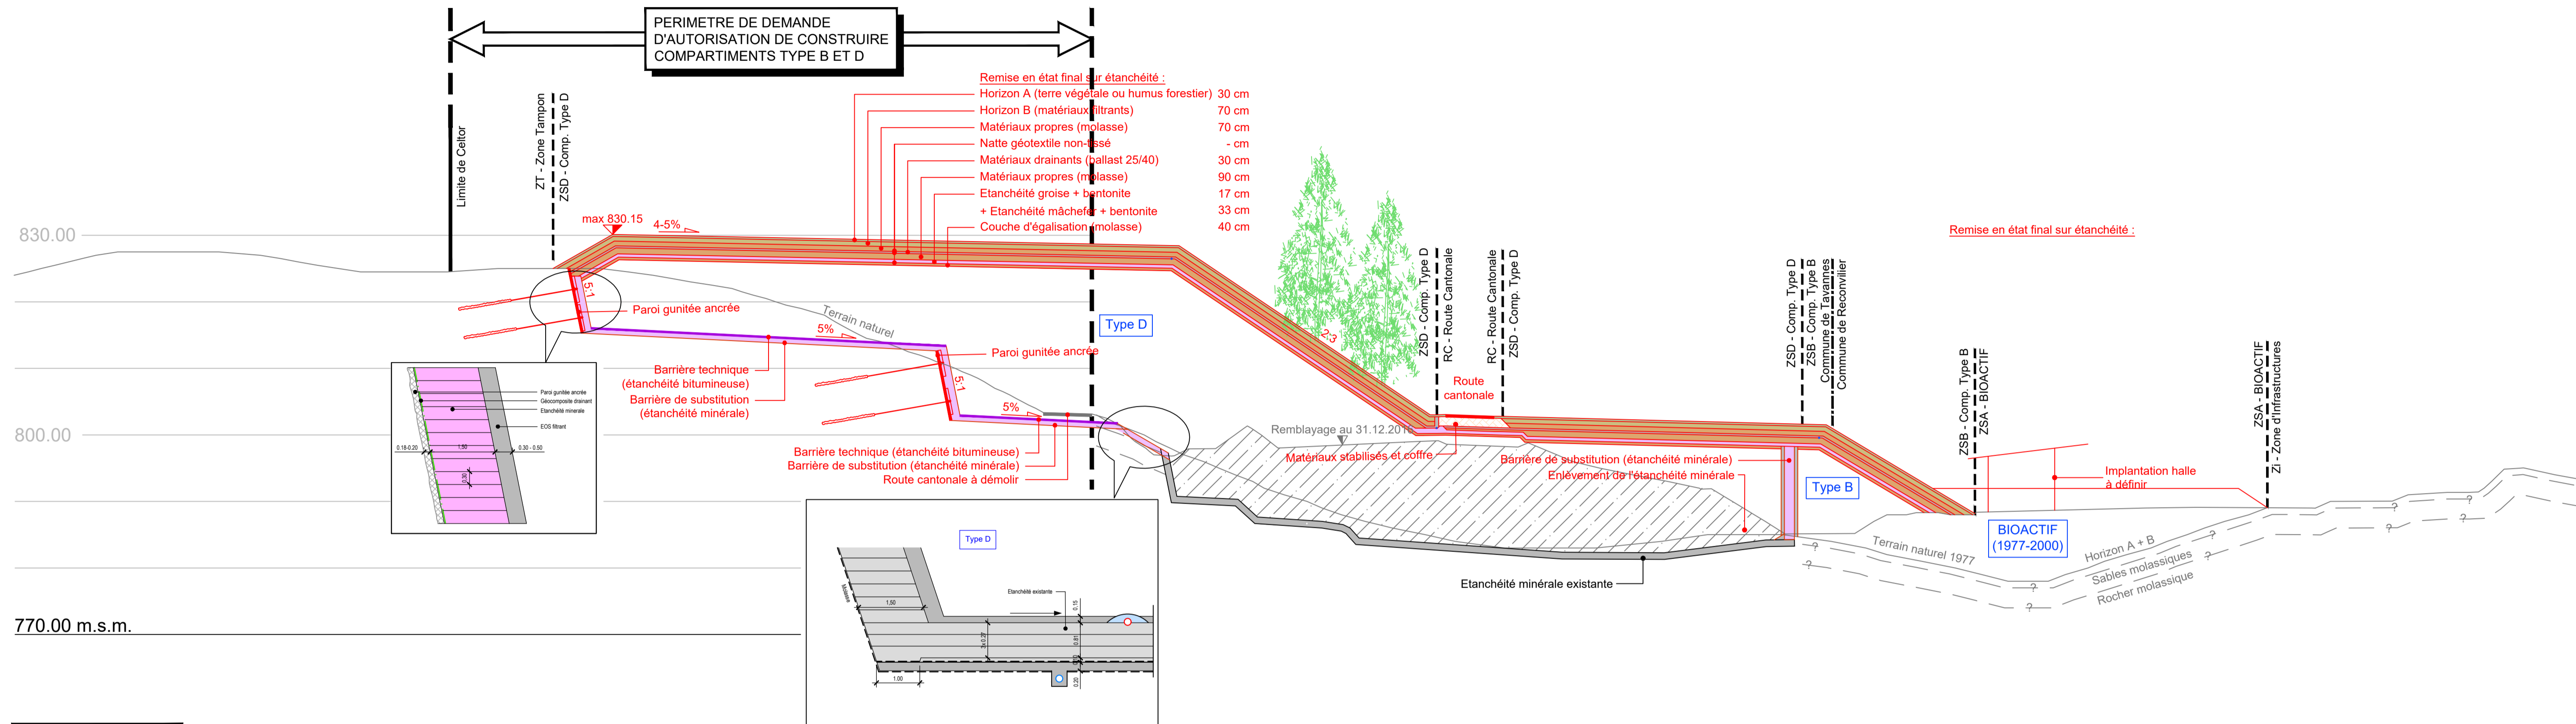

Profil H  
1:500

