

Approbation
 Pièce n°8

Route no	248.4	Revisé	
Tronçon	Décharge contrôlée de Ronde Sagne	Projet no	xx
Commune	Reconvilier et Tavannes	Plan no	749-27-08
Projet du	29.09.2017	Format	60 x 105 cm

Plan d'acquisition de terrain 1:1'000

Déplacement de la route cantonale pour l'extension
 de la décharge contrôlée de Ronde Sagne

Auteur du projet
 ATB SA
 Rue de la Promenade 22
 2720 Tramelan


Approbation du plan

Récapitulatif des surfaces

Tavannes						
No	Parcelle	Propriétaire	Emprise	Attribution	Acquisition temporaire	Servitudes
1	1036	Bourgeoisie de Tavannes	2 m ²	1'072 m ²	0 m ²	
2	1052	Bourgeoisie de Tavannes	1 m ²	3 m ²	3 m ²	
3	1053	Bourgeoisie de Tavannes	760 m ²	0 m ²	29 m ²	
4	1054	Bourgeoisie de Tavannes	4'325 m ²	0 m ²	960 m ²	
5	1058	Bourgeoisie de Tavannes	135 m ²	3'905 m ²	0 m ²	
6	1329	Commune municipale de Tavannes	39 m ²	0 m ²	135 m ²	
7	1770	Office des ponts et chaussées	4'580 m ²	4'953 m ²	0 m ²	
Total:			9'533 m ²	9'533 m ²	1'127 m ²	

Reconvilier

No	Parcelle	Propriétaire	Emprise	Attribution	Acquisition temporaire	Servitudes
9	935	Bourgeoisie de Reconvilier	2'924 m ²	0 m ²	1'214 m ²	

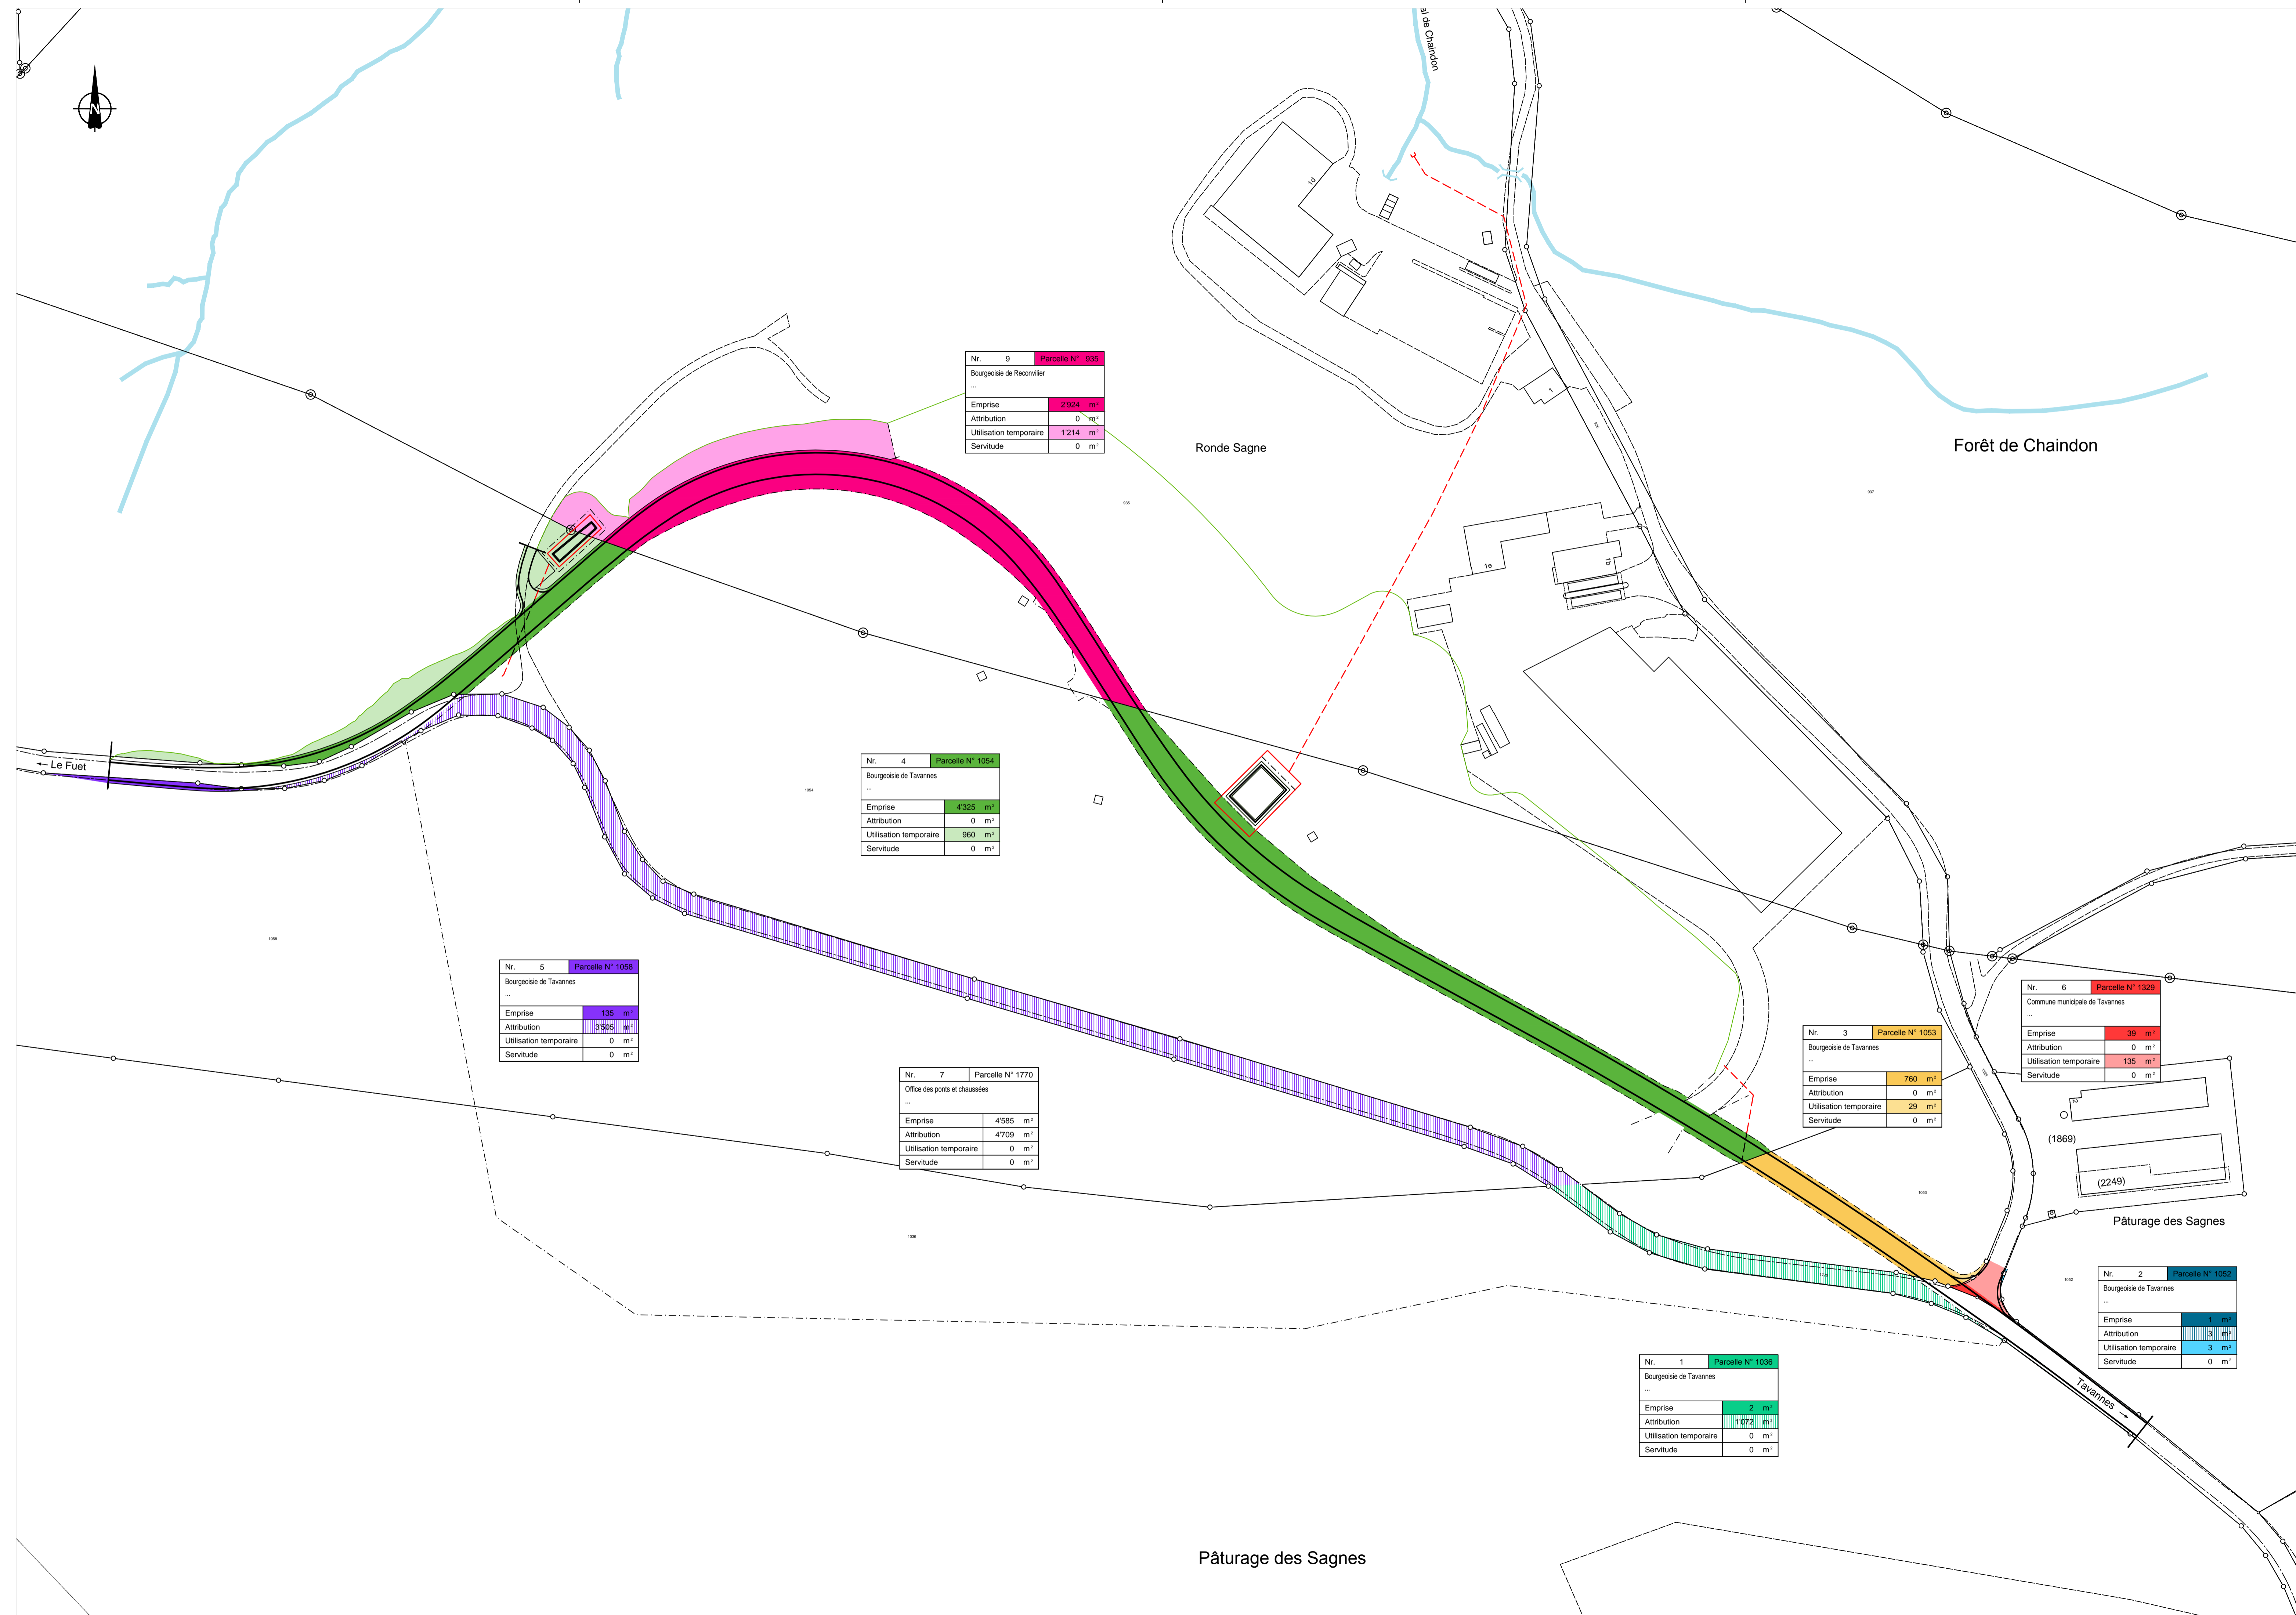

Nr.	9	Parcelle N° 935
Bourgeoisie de Reconvilier		
Emprise	2'924 m ²	
Attribution	0 m ²	
Utilisation temporaire	1'214 m ²	
Servitude	0 m ²	

Nr.	4	Parcelle N° 1054
Bourgeoisie de Tavannes		
Emprise	4'325 m ²	
Attribution	0 m ²	
Utilisation temporaire	960 m ²	
Servitude	0 m ²	

Nr.	5	Parcelle N° 1053
Bourgeoisie de Tavannes		
Emprise	135 m ²	
Attribution	3'905 m ²	
Utilisation temporaire	0 m ²	
Servitude	0 m ²	

Nr.	7	Parcelle N° 1770
Office des ponts et chaussées		
Emprise	4'585 m ²	
Attribution	4'709 m ²	
Utilisation temporaire	0 m ²	
Servitude	0 m ²	

Nr.	3	Parcelle N° 1053
Bourgeoisie de Tavannes		
Emprise	760 m ²	
Attribution	0 m ²	
Utilisation temporaire	29 m ²	
Servitude	0 m ²	

Nr.	6	Parcelle N° 1329
Commune municipale de Tavannes		
Emprise	39 m ²	
Attribution	0 m ²	
Utilisation temporaire	135 m ²	
Servitude	0 m ²	

Nr.	2	Parcelle N° 1052
Bourgeoisie de Tavannes		
Emprise	1 m ²	
Attribution	3 m ²	
Utilisation temporaire	3 m ²	
Servitude	0 m ²	

Nr.	1	Parcelle N° 1036
Bourgeoisie de Tavannes		
Emprise	2 m ²	
Attribution	1'072 m ²	
Utilisation temporaire	0 m ²	
Servitude	0 m ²	

Pâturage des Sagnes