


Canton de Berne
Commune de Tavannes



**Espace sports et loisirs
«La Pati & Alentours»**

**Secteur «Ecole primaire +
Place des sports»**

PROJET DEFINITIF

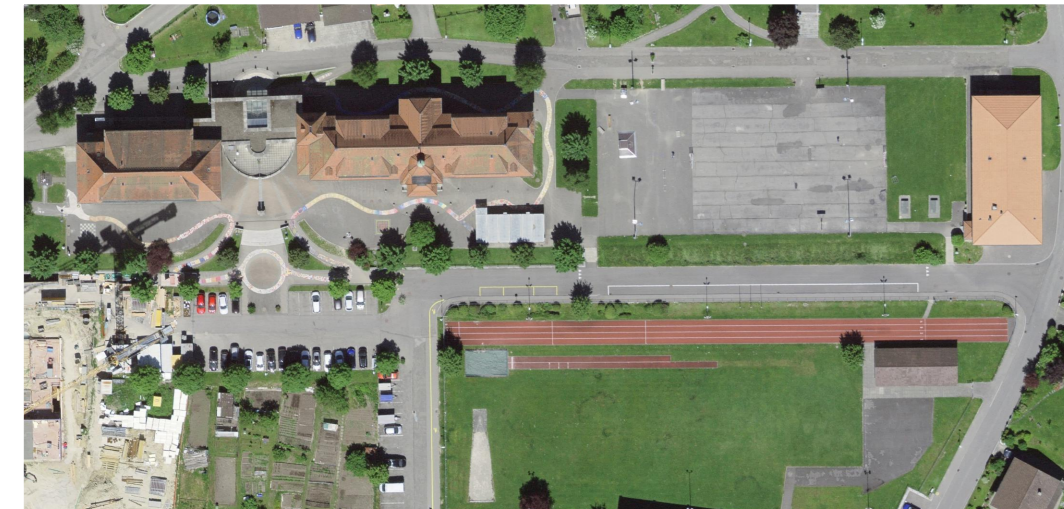


Situation 1:250

ATB SA
Ingénieurs-conseils SIA USIC
Promenade 22 - 2720 Tramelan
Tél 032 487 59 77 - Fax 032 487 67 65
tramelan@atb-sa.ch - www.atb-sa.ch

N° dossier 2563-315 N° plan 3

Date	Projet	Dessin	Contrôle
12.01.2024	SG/YR	LG	KV

Place des sports

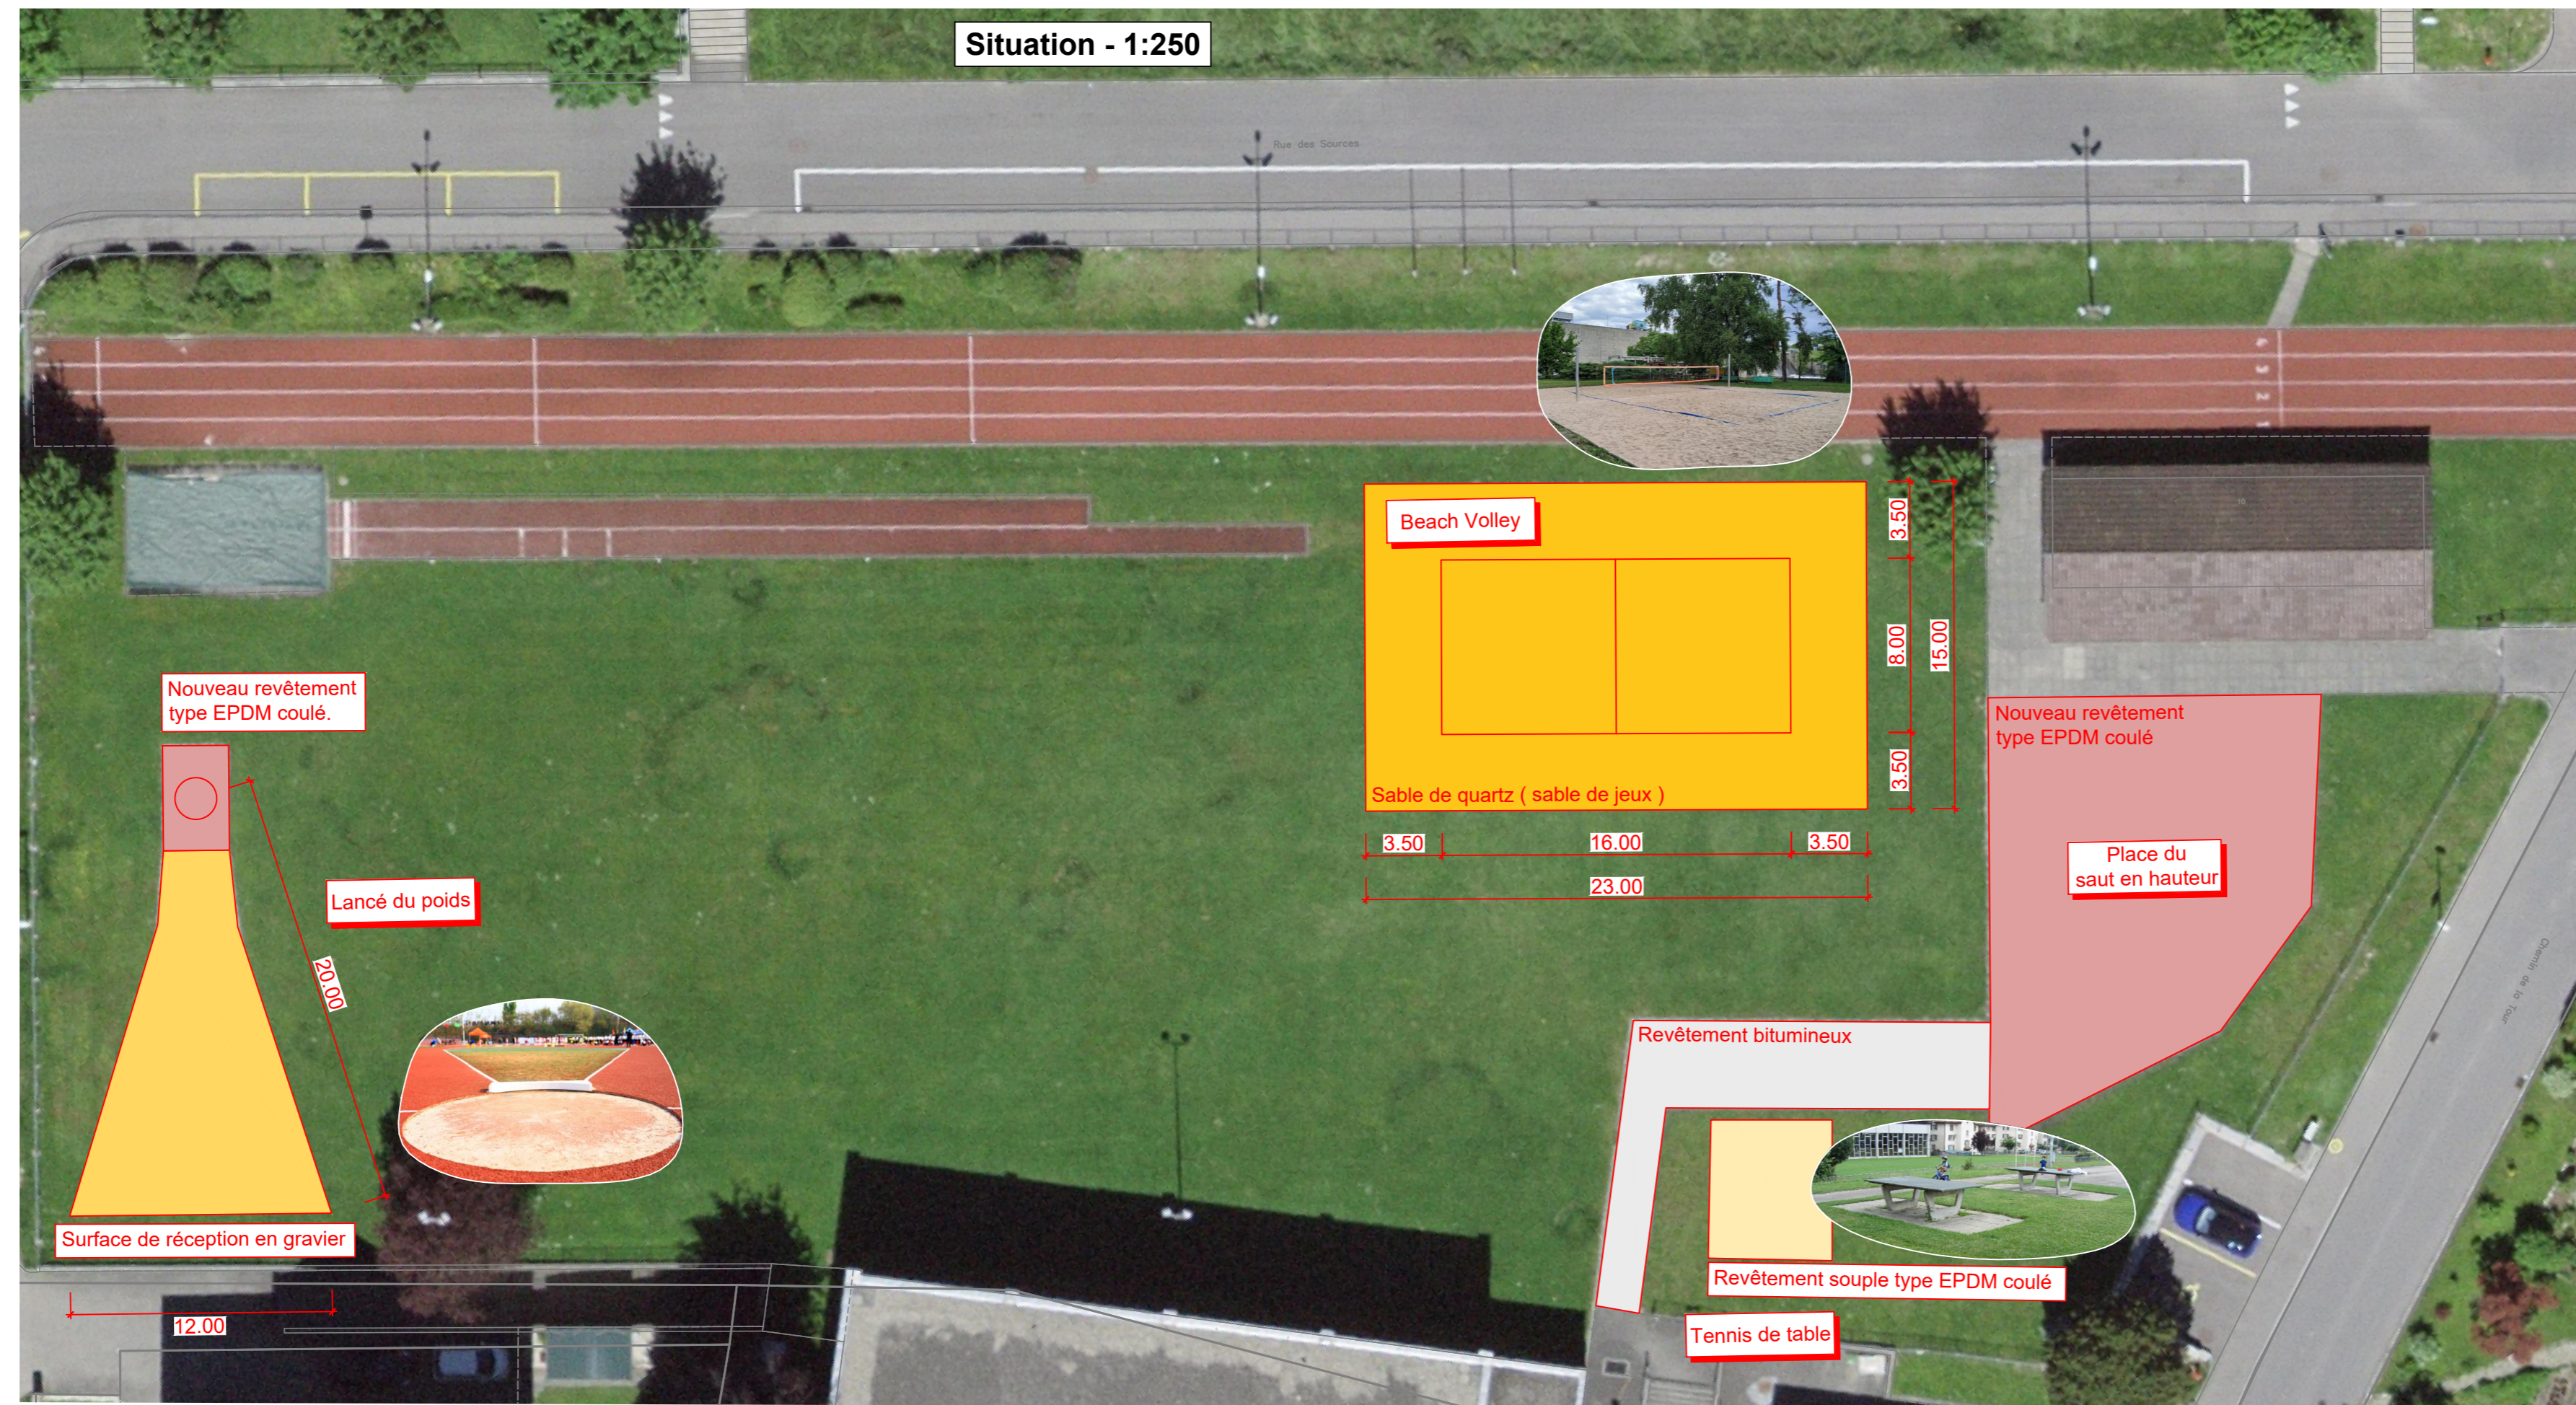

Ecole primaire

